


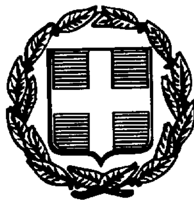

ΕΦΗΜΕΡΙΣ ΤΗΣ ΚΥΒΕΡΝΗΣΕΩΣ

ΤΗΣ ΕΛΛΗΝΙΚΗΣ ΔΗΜΟΚΡΑΤΙΑΣ

ΤΕΥΧΟΣ ΤΕΤΑΡΤΟ Αρ. Φύλλου 765

2 Οκτωβρίου 1998

ΠΕΡΙΕΧΟΜΕΝΑ

ΑΝΑΔΑΣΩΣΕΙΣ

ΑΠΟΦΑΣΕΙΣ

ΑΠΑΛΛΟΤΡΙΩΣΕΙΣ

ΑΝΑΚΟΙΝΩΣΕΙΣ

ΑΝΑΔΑΣΩΣΕΙΣ

ΑΠΟΦΑΣΕΙΣ

Αριθ. 2596 (1)

Κήρυξη αναδασωτέας έκτασης 1,690 στρεμμάτων, στη θέση «Σάχου» Κοινότητας Ραχών Νομού Μεσσηνίας.

Ο ΓΕΝΙΚΟΣ ΓΡΑΜΜΑΤΕΑΣ
ΠΕΡΙΦΕΡΕΙΑΣ ΠΕΛΟΠΟΝΗΣΟΥ

Έχοντας υπόψη:

1. Τις διατάξεις του Π.Δ. 51/87 «Καθορισμός των Περιφερειών της Χώρας για το σχεδιασμό κ.λπ.» της περιφερειακής Ανάπτυξης.

2. Τις διατάξεις των άρθρων 1 παρ. 1 και 2, 2 παρ. 1 εδ. δ', 5 παρ. 3 Β, 6 παρ. 7 και 7 παρ. 2 του Ν. 2503/97 «Διοίκηση, Οργάνωση, Στελέχωση της Περιφέρειας κ.λπ.».

3. Τις διατάξεις του άρθρου 117 παρ. 3 του Συντάγματος.

4. Τις διατάξεις του Ν. 998/79 «περί προστασίας των δασών κ.λπ.» και ειδικότερα:

α) του άρθρου 41 παρ. 1 β) του άρθρου 38 παρ. 1.

5. Τις διαταγές του Υπουργείου Γεωργίας:

α) 160417/1180/8.7.80, β) 182447/3049/24.9.80.

6. Την αριθ. 3220/10.9.98 πρόταση του Δασαρχείου Κυπαρισσίας περί κηρύξεως αναδασωτέας, της αναφερομένης στο θέμα έκτασης.

7. Την αριθ. 5872/29.8.97 απόφαση του Γενικού Γραμματέα Περιφέρειας Πελοπονήσου «Τοποθέτηση Πρ/νων και Δ/νσεων υπηρεσιών κ.λπ. και εξουσιοδότηση υπογραφής με Εντολή Γενικού Γραμματέα Περιφέρειας Πελ/σου (Ε.Γ.Γ.Π.Π.)», αποφασίζουμε:

Κηρύσσουμε αναδασωτέα με σκοπό την προστασία για την επαναδημιουργία της δασικής βλάστησης που καταστράφηκε από παράνομη εκχέρσωση από 1.2.1985 μέχρι 31.8.1990 την δημόσια δασική έκταση, εμβαδού ενός στρέμματος και εξακοσίων ενενήντα τετραγωνικών μέτρων που βρίσκεται στη θέση «Σάχου» Κοινότητας Ραχών Νομού Μεσσηνίας προσδιορίζεται από τα στοιχεία: α' τμήμα: Ε.Κ.Λ.Μ.Ν.Ε. Β' τμήμα: Β.Ξ.Ο.Π.Ρ.Β γ' τμήμα: Η. 1.2.3.4.5.6.7. Β.Η' Η και έχει όρια:

α' τμήμα.

Ανατολικά: Δημόσια αναδασωτέα δασική έκταση,
Δυτικά: Δημόσια δασική έκταση,
Βόρεια: Δημόσια δασική έκταση,
Νότια: Δημόσια δασική έκταση και δημόσια αναδασωτέα δασική έκταση,

β' τμήμα.

Ανατολικά: Δημόσια αναδασωτέα δασική έκταση,
Δυτικά: Δημόσια δασική έκταση,
Βόρεια: Δημόσια δασική έκταση,
Νότια: Δημόσια αναδασωτέα δασική έκταση,

γ' τμήμα.

Ανατολικά: Δημόσια δασική έκταση και ελαιώνα Παναγ. Βαρελά,

Δυτικά: Δημόσια αναδασωτέα και δημόσια δασική έκταση,

Βόρεια: Δημόσια αναδασωτέα δασική έκταση και ελαιώνα Παναγ. Βαρελά,

Νότια: Ελαιώνα Γεωργίου Αντωνόπουλου,

όπως φαίνεται στο συνημμένο διάγραμμα που αποτελεί αναπόσπαστο μέρος της απόφασης αυτής. Προβλέπεται φυσική αναγέννηση της δασικής βλάστησης που καταστράφηκε.


Η απόφαση αυτή να δημοσιευθεί στην Εφημερίδα της Κυβερνήσεως.

Καλαμάτα, 14 Σεπτεμβρίου 1998

Με εντολή Γεν. Γραμ. Περιφέρειας

Ο Διευθυντής Δασών

ΠΑΝ. ΜΠΑΖΙΓΟΣ

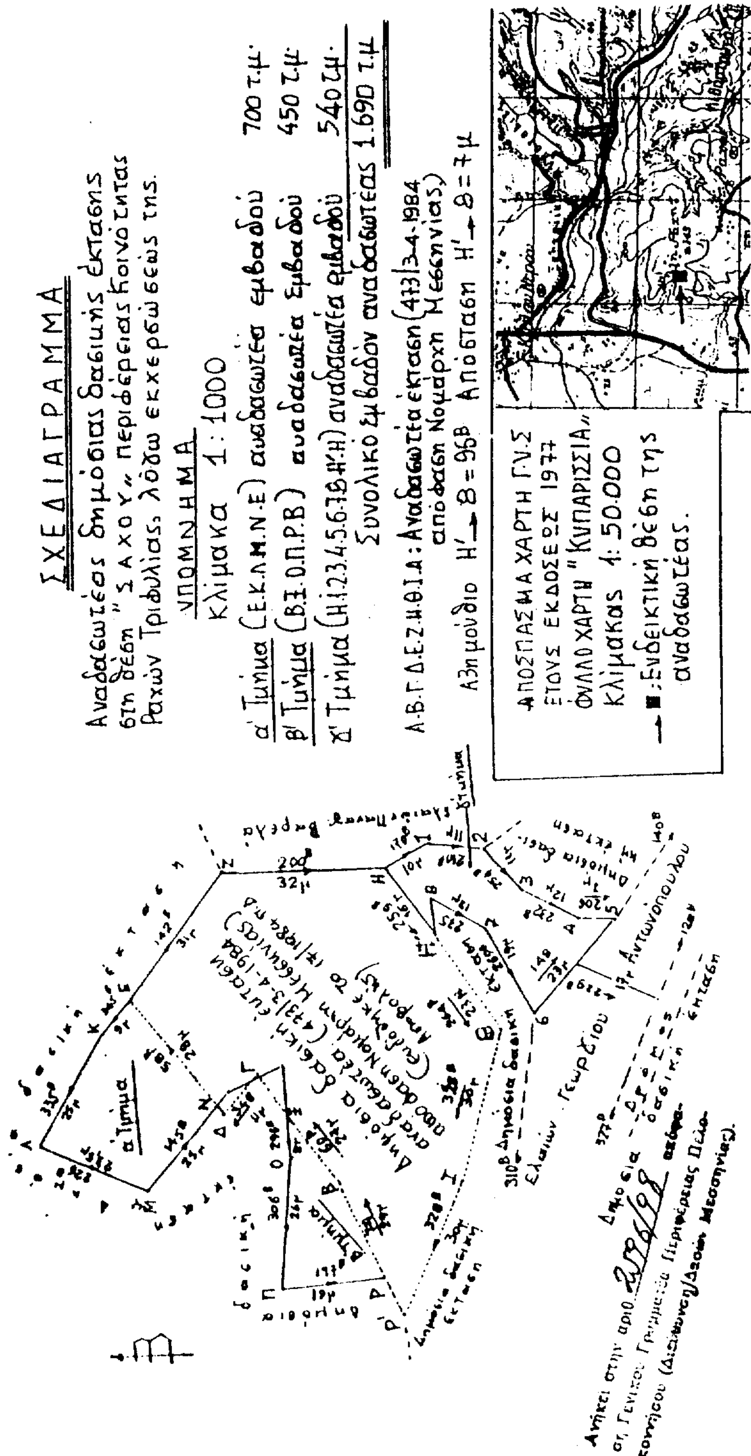

Αριθ. 2675 (2)

Κήρυξη ως αναδασωτέας έκτασης εμβαδού 6,8 στρέμματα στη θέση «ΚΑΤΑΦΥΛΛΙΑ.» της περιφέρειας Κοινότητας Ραβολιαρίου του Νομού Φθιώτιδας.

Ο ΓΕΝΙΚΟΣ ΓΡΑΜΜΑΤΕΑΣ
ΠΕΡΙΦΕΡΕΙΑΣ ΣΤ. ΕΛΛΑΔΑΣ

Έχοντας υπόψη:

1. Τις διατάξεις της παρ. 3 του άρθρου 117 του Συντάγματος,

2. Τις διατάξεις του Ν. 2503/97 «Διοίκηση, οργάνωση στελέχωση της Περιφέρειας κ.λπ.».

3. Τις διατάξεις του Ν. 998/79 «Περί προστασίας των δασών και των δασικών εν γένει εκτάσεων της Χώρας» και συγκεκριμένα:

α. Του άρθρου 41 παρ. 1, β του άρθρου 38 παρ. 1.

4. Τις διαταγές του Υπουργείου Γεωργίας:

α. 160417/1180/8.7.80.

β. 182447/3049/24.9.80.

5. Τις διατάξεις του άρθρου 29 του Ν. 2081/1992.

6. Την αριθ. 6747/29.9.97 απόφαση του Γεν. Γραμματέα Στ. Ελλάδας «Μεταβίβαση αρμοδιοτήτων στους προϊσταμένους των Δασικών Υπηρεσιών».

7. Την αριθ. 4164/3.9.1998 πρόταση του Δασαρχείου Σπερχειάδας από την οποία προκύπτει ότι η έκταση που αναφέρεται στο θέμα είχε κατά το χρόνο της καταστροφής της που έγινε από πυρκαγιά στις 9.7.1998 δασικό χαρακτήρα, κατά την έννοια του άρθρου 3 παρ. 1 Ν. 998/79 και ως εκ τούτου επιβάλλεται η κήρυξή της ως αναδασωτέας, αποφασίζουμε:

Κηρύσουμε αναδασωτέα με σκοπό την επανεγκατάσταση, με φυσική ή τεχνική αναγέννηση, της δασικής βλάστησης που καταστράφηκε από πυρκαγιά στις 9.7.1998 την Δημόσια δασική έκταση εμβαδού έξη στρεμμάτων και οκτακοσίων τετραγ. μέτρων που βρίσκεται στη θέση «ΚΑΤΑΦΥΛΙΑ» περιφέρειας Κοινότητς Ραβολιαρίου του Νομού Φθιώτιδας και προσδιορίζεται από τα στοιχεία Α, Β, Γ, Δ, Ε, Ζ, Α όπως φαίνονται στο συνημμένο διάγραμμα, το οποίο αποτελεί αναπόσπαστο μέρος της αποφάσεως αυτής και έχει όρια:

Ανατολικά: Με έκταση δασικού χαρακτήρα.

Δυτικά: Ομοίως.

Βόρεια: Ομοίως.

Νότια: Ομοίως.

Η απόφαση αυτή ισχύει από της κοινοποιήσεώς της αρμοδίως και προς της δημοσιεύσεώς της στην Εφημερίδα της Κυβερνήσεως.

Η παρούσα να δημοσιευθεί στην Εφημερίδα της Κυβερνήσεως.

Λαμία, 8 Σεπτεμβρίου 1998

Με εντολή Γεν. Γραμ. Περιφέρειας
Ο Διευθυντής Δασών
ΔΗΜ. ΤΣΟΥΤΣΟΣ

ΤΟΠΟΓΡΑΦΙΚΟ ΔΙΑΓΡΑΜΜΑ


ΔΗΜΟΣΙΑΣ ΔΑΣΙΚΗΣ ΕΚΤΑΣΗΣ ΣΤΗ ΘΕΣΗ " *ΚΑΤΑΦΥΛΛΙΑ* " ΚΟΙΝΟΤΙΚΗΣ ΠΕΡΙΦΕΡΕΙΑΣ ΡΟΒΟΛΙΑΡΙΟΥ ΠΟΥ ΚΑΗΚΕ ΣΤΙΣ 9-7-1998 ΚΑΙ ΠΡΕΠΕΙ ΝΑ ΚΗΡΥΧΘΕΙ ΑΝΑΔΑΣΩΤΕΑ

ΚΛΙΜΑΚΑ : 1 : 5000

ΕΜΒΑΔΟ ΑΝΑΔΑΣΩΤΕΑΣ ΕΚΤΑΣΗΣ : Ε ΑΒΓΔΕΖΑ = 6,8 στρ.



ΠΡΟΣΑΝΑΤΟΛΙΣΤΙΚΟΣ ΧΑΡΤΗΣ
ΠΕΡΙΟΧΗΣ ΡΟΒΟΛΙΑΡΙΟΥ
ΚΛΙΜΑΚΑ 1:20.000 Γ.Υ.Σ

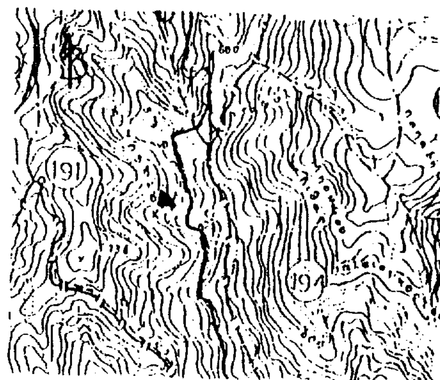

ΠΙΝΑΚΑΣ ΓΩΝΙΩΝ ΚΑΙ ΑΠΟΣΤΑΣΕΩΝ		
ΓΩΝΙΑ		ΑΠΟΣΤΑΣΗ (Μ)
ΑΒ	352β	100,0
ΒΓ	229β	125,0
ΓΔ	130β	25,0
ΔΕ	31β	20,0
ΕΖ	81β	65,0
ΖΑ	392β	.18,0

ΥΠΟΜΝΗΜΑ

Καμμένη έκταση ■


Ανήκει στην αριθ. 2575/98. απόφαση μας
Λαμία 8-9-1998
Ε.Γ.Γ.Π.Ε.
Ο Δ/ντης Δασών



ΘΕΩΡΗΘΗΚΕ
Λαμία 8-9-1998
Δ/ντής Δασών



ΕΛΕΓΧΘΗΚΕ
Σπερχειάδα, 3-9-1998
-Ο-
Δασάρχης

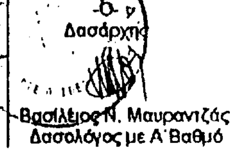

Βασίλειος Ν. Μαυρανιζάς
Δασολόγος με Α΄ Βαθμό

Σπερχειάδα 3-9-1998
-Η-
Συντάκτρια

Παναγιώτα Μακαρώνα
Δασολόγος

Αριθ. 2676 (3)

Κήρυξη ως αναδασωτέας έκτασης εμβαδού 213,6 στρεμμάτων στη θέση «ΠΑΠΑΔΕΪΚΑ» της περιφέρειας Κοινότητας Τσούκας του Νομού Φθιώτιδας.

Ο ΓΕΝΙΚΟΣ ΓΡΑΜΜΑΤΕΑΣ
ΠΕΡΙΦΕΡΕΙΑΣ ΣΤΕΡΕΑΣ ΕΛΛΑΔΑΣ

Έχοντας υπόψη:

1. Τις διατάξεις της παρ. 3 του άρθρου 117 του Συντάγματος.

2. Τις διατάξεις του Ν. 2503/97 «Διοίκηση, οργάνωση, στελέχωση της Περιφέρειας κ.λπ.».

3. Τις διατάξεις του Ν. 998/79 «Περί προστασίας των δασών και των δασικών εν γένει εκτάσεων της Χώρας» και συγκεκριμένα:

α. Του άρθρου 41 παρ. 1.

β. Του άρθρου 38 παρ. 1.

4. Τις διαταγές του Υπουργείου Γεωργίας:

α. 160417/1180/8.7.80.

β. 182447/3049/24.9.80.

5. Τις διατάξεις του άρθρου 29 του Ν. 2081/1992.

6. Την αριθ. 6747/29.9.97 απόφαση του Γεν. Γραμματέα Στ. Ελλάδας «Μεταβίβαση αρμοδιοτήτων στους Προϊσταμένους των Δασικών Υπηρεσιών».

7. Την αριθ. 4165/3.9.1998 πρόταση του Δασαρχείου Σπερχειάδας από την οποία προκύπτει ότι η έκταση που αναφέρεται στο θέμα είχε κατά το χρόνο της καταστροφής της, που έγινε από πυρκαγιά στις 15.7.199, δασικό χαρακτήρα, κατά την έννοια του άρθρου 3 παρ. 1 Ν. 998/79 και ως εκ τούτου επιβάλλεται η κήρυξή της ως αναδασωτέας, αποφασίζουμε:

Κηρύσσουμε αναδασωτέα με σκοπό την επανεγκατάσταση, με φυσική ή τεχνική αναγέννηση, της δασικής βλάστησης που καταστράφηκε από πυρκαγιά στις 15.7.1998, τη δημόσια δασική έκταση εμβαδού διακοσίων δέκα τριών στρεμμάτων και εξακοσίων τετραγ. μέτρων, που βρίσκεται στη θέση «ΠΑΠΑΔΕΪΚΑ» περιφέρειας Κοινότητας Τσούκας του Νομού Φθιώτιδας και προσδιορίζεται από τα στοιχεία Ε1, 2, 3...Θ, Ι, 12, 13...., 43, 44, Ω3, 4, 5, Ε1+Ε1΄, 2΄, 3΄, 4΄, 5΄, 1΄+ΕΜ, 6΄, 7΄....10΄, Μ+Ε0+11΄, 12΄....Ζ, Ο+Ε, Π, Ρ, 14΄, 15΄, Π+Ε16΄, 17΄, 18΄, 19΄΄, Ψ, Χ, 16+ΕΣ, Τ, Υ, 20΄, 21΄, 22΄, Σ, όπως φαίνονται στο συνημμένο διάγραμμα, το οποίο αποτελεί αναπόσπαστο μέρος της αποφάσεως αυτής και έχει όρια:

Ανατολικά: Με εκτάσεις αγροτικού και δασικού χαρακτήρα.

Δυτικά: Ομοίως.

Βόρεια: Ομοίως.

Νότια: Ομοίως.

Η απόφαση αυτή ισχύει από της κοινοποιήσεώς της αρμοδίως και προ της δημοσιεύσεώς της στην Εφημερίδα της Κυβερνήσεως.

Η παρούσα να δημοσιευθεί στην Εφημερίδα της Κυβερνήσεως.

Λαμία, 15 Σεπτεμβρίου 1998

Με εντολή Γεν. Γραμ. Περιφέρειας
Ο Διευθυντής Δασών
ΔΗΜ. ΤΣΟΥΤΣΟΣ

ΤΟΠΟΓΡΑΦΙΚΟ ΔΙΑΓΡΑΜΜΑ

ΔΗΜΟΣΙΑΣ ΔΑΣΙΚΗΣ ΕΚΤΑΣΗΣ ΣΤΗ ΘΕΣΗ " ΠΑΠΑΔΕΙΚΑ " ΚΟΙΝΟΤΙΚΗΣ ΠΕΡΙΦΕΡΕΙΑΣ ΤΣΟΥΚΑΣ

ΠΟΥ ΚΑΗΚΕ ΣΤΙΣ 15-7-1998 ΚΑΙ ΠΡΕΠΕΙ ΝΑ ΚΗΡΥΧΘΕΙ ΑΝΑΔΑΣΩΤΕΑ

ΚΛΙΜΑΚΑ : 1 : 5000

ΕΜΒΑΔΟ ΑΝΑΔΑΣΩΤΕΑΣ ΕΚΤΑΣΗΣ :

Ε = ... = 213,6 ΣΤΡ

ΕΜΒΑΔΟ ΚΑΜΜΕΝΗΣ ΕΚΤΑΣΗΣ :

Ε = Ε ΑΒΓΔΕ ...... Ω1,Ω2,Ω3,Α = 512,8 ΣΤΡ

ΠΙΝΑΚΑΣ ΓΩΝΙΩΝ ΚΑΙ ΑΠΟΣΤΑΣΕΩΝ		
ΤΜΗΜΑ	Βαθμοί	ΑΠΟΣΤΑΣΗ (Μ)
ΑΒ	56	165
ΒΓ	31	120
ΓΔ	41	115
ΔΕ	373	45
ΕΖ	35	217
ΖΗ	54	158
ΗΘ	345	165
ΘΙ	330	172
ΙΚ	306	105
ΚΛ	320	115
ΛΜ	254	108
ΜΝ	341	145
ΝΞ	319	130
ΞΟ	229	77
ΟΠ	121	93
ΠΡ	278	220
ΡΣ	274	140
ΣΤ	248	108
ΤΥ	180	56
ΥΦ	78	145
ΦΧ	128	137
ΧΨ	190	105
ΨΩ	190	120
ΩΩ1	140	115
Ω1Ω2	164	170
Ω2Ω3	110	68
Ω3Α	191	130

1112	304	94
1213	178	42
1314	100	100
1415	357	47
1516	228	55
1617	330	73
1718	270	23
1819	197	220
1920	210	138
2021	304	30
2122	385	150
2223	10	136
2324	287	75
2425	387	81
2526	225	35
2627	340	24
2728	295	100
2829	192	120
2930	220	80
3031	165	80
3132	205	110
3233	340	40
3334	395	75
3435	336	70
3536	385	160
3637	356	52
3738	273	20
3839	245	77
3940	195	115
4041	170	95
4142	150	156
4243	130	85
4344	212	150
4453	110	25
5345	190	65
45Σ	43	365

12	336	50
23	383	83
34	248	102
45	335	2
56	4	56
67	35	82
78	46	82
89	78	25
910	176	41
1011	64	16
11Θ	6	88

ΠΙΝΑΚΑΣ ΓΩΝΙΩΝ ΚΑΙ ΑΠΟΣΤΑΣΕΩΝ		
ΤΜΗΜΑ	Βαθμοί	ΑΠΟΣΤΑΣΗ (Μ)
1 2	240	60
2 3	195	40
3 4	85	45
4 5	33	70
5 1	320	50

ΠΙΝΑΚΑΣ ΓΩΝΙΩΝ ΚΑΙ ΑΠΟΣΤΑΣΕΩΝ		
ΤΜΗΜΑ	Βαθμοί	ΑΠΟΣΤΑΣΗ (Μ)
1 2	240	60
2 3	195	40
3 4	85	45
4 5	33	70
5 1	320	50

Μ6	150	20
6 7	195	25
7 8	200	50
8 9	20	25
9 10	383	47
10 Μ	254	72

Μ6	150	20
6 7	195	25
7 8	280	50
8 9	20	25
9 10	383	47
10 Μ	254	72

Βιτολη

ΠΡΟΣΑΝΑΤΟΛΙΣΤΙΚΟΣ ΧΑΡΤΗΣ
ΠΕΡΙΟΧΗΣ ΤΣΟΥΚΑΣ
ΚΛΙΜΑΚΑ 1: 50 000 Γ.Υ.Σ

ΥΠΟΜΝΗΜΑ

Καμμένη έκταση

ΥΠΟΜΝΗΜΑ

ΔΑΣΟΣ ΑΕΙΦΥΛΛΩΝ ΠΛΑΤΥΦΥΛΛΩΝ (πουρνάρι)

ΕΚΤΑΣΕΙΣ ΑΓΡΟΤΙΚΟΥ ΧΑΡΑΚΤΗΡΑ

Ανήκει στην αριθ. 2626/98 απόφαση μας
Λαμία ... Σεπ. 1998
Ε.Γ.Γ.Π.Σ.Ε.
Ο Δ/ντής Δασών

ΘΕΩΡΗΘΗΚΕ
Λαμία ... 9 1998
Ο
Δ/ντής Δασών

ΕΛΕΓΧΘΗΚΕ
Σπερχειάδα 3 - 9 - 1998
-Ο-
Δασάρχης
Βασίλειος Η. Μπαραντζής
Δασολόγος με Α' Βαθμό

Σπερχειάδα 3 - 9 - 1998
-Η-
Συντάκτρια
Παναγιώτα Μακαρώνα
Δασολόγος

ΑΠΑΛΛΟΤΡΙΩΣΕΙΣ

ΑΝΑΚΟΙΝΩΣΕΙΣ

(4)

Κατάθεση αποζημίωσης για αναγκαστική απαλλοτρίωση (σύσταση δουλείας) εκτάσεων στις Κοινότητες Μαυροδενδρίου - Κοίλων - Μελισσίων Ν. Κοζάνης.

ΔΗΜΟΤΙΚΗ ΕΠΙΧΕΙΡΗΣΗΣ ΥΔΡΕΥΣΗΣ - ΑΠΟΧΕΤΕΥΣΗΣ ΚΟΖΑΝΗΣ

Η Δημοτική Επιχείρηση Ύδρευσης - Αποχέτευσης Κοζάνης εδρεύουσα στην Κοζάνη (Ι. Μικρού 1) γνωστοποιεί προς όλους τους ενδιαφερομένους και δη τους κεκτημένους ή αξιούντας δικαιώματα κυριότητος ή άλλα εμπράγματα τοιαύτα των κατωτέρω αναφερομένων εκτάσεων, ότι προς συντέλεση της δυνάμει της υπ' αριθμ. 99/96 αποφάσεως του Δ.Σ. της Επιχείρησης κηρυχθείσης αναγκαστικής απαλλοτριώσεως (σύσταση δουλείας) των εκτάσεων τούτων κειμένων εις την κτηματική περιοχή των κοινοτήτων Μαυροδενδρίου - Κοίλων - Μελισσίων του Ν. Κοζάνης, κατέθεσε αυτή εις το Ταμείο Παρακαταθηκών και Δανείων, τη σχετική αποζημίωση όπως αυτή προσδιορίσθηκε με την υπ' αριθμ. 475/97 απόφαση του Δικαστού του Μονομελούς Πρωτοδικείου Κοζάνης, εκδοθέντος του υπ' αριθμ. 034687 της 10 Σεπτεμβρίου 1998 γραμματίου συστάσεως παρακαταθήκης, έχοντος επί λέξει ούτω:

ΤΑΜΕΙΟ ΠΑΡΑΚΑΤΑΘΗΚΩΝ ΚΑΙ ΔΑΝΕΙΩΝ
Γραμμάτιο συστάσεως παρακαταθήκης Νο
Ποσού δραχμών 3.493.000

Η στην Κοζάνη εδρεύουσα (Ι. Μικρού 1) Δημοτική Επιχείρηση Ύδρευσης - Αποχέτευσης Κοζάνης κατέθεσε εις το Ταμείο Παρακαταθηκών και Δανείων, δραχμές τρία εκατομμύρια τετρακόσιες ενενήντα τρεις χιλιάδες (3.493.000 δρχ.) για την παρακάτω αιτία: Ως αποζημίωση για την δυνάμει 99/96 αποφάσεως του Δ.Σ. της, υπέρ και δαπάνες της παραπάνω καταθέτιδος: αναγκαστική απαλλοτρίωση (σύσταση δουλείας) συνολικής εκτάσεως 17.465 μέτρων τετραγωνικών προς κατασκευή έργου «Κατασκευή και διέλευση αγωγού Φ400 μεταφοράς νερού από τις εγκαταστάσεις Μαυροδενδρίου στο αντλιοστάσιο ΜΠΟΡΑ-ΜΠΟΡΑ».

Η παρακατάθεση της παραπάνω αποζημιώσεως γίνεται δια της υπ' αριθμ. 83873032 επιταγής της ΔΕΥΑΚ επί της Τραπέζης Εργασίας Α.Ε., λαμβάνει δε χώρα υπέρ των δια της νομίμου οδού αναγνωρισθέντων ως δικαιούχων των δια της υπ' αριθμ. 475/97 αποφάσεως του Δικαστού του Μονομελούς Πρωτοδικείου Κοζάνης, καθορισθείσης αποζημιώσεως και με τη ρητή επιφύλαξη απάντων των κατά Νόμο δικαιωμάτων της καταθέτιδος, ίδια δε των δικαιωμάτων αυτής της άνω δικαστικής απόφασης.

Κοζάνη, 14 Σεπτεμβρίου 1998

Ο Διευθυντής Υπηρεσιών
ΓΕΩΡΓΙΟΣ ΠΑΥΛΙΔΗΣ

(5)

Κατάθεση αποζημίωσης για αναγκαστική απαλλοτρίωση (σύσταση δουλείας) εκτάσεων στην κτηματική περιοχή Στενόδρομος πόλεως Δήμου Κοζάνης.

ΔΗΜΟΤΙΚΗ ΕΠΙΧΕΙΡΗΣΗΣ ΥΔΡΕΥΣΗΣ - ΑΠΟΧΕΤΕΥΣΗΣ ΚΟΖΑΝΗΣ

Η Δημοτική Επιχείρηση Ύδρευσης - Αποχέτευσης Κοζάνης εδρεύουσα στην Κοζάνη (Ι. Μικρού 1) γνωστοποιεί προς όλους τους ενδιαφερομένους και δη τους κεκτημένους ή αξιούντας δικαιώματα κυριότητος ή άλλα εμπράγματα τοιαύτα των κατωτέρω αναφερομένων εκτάσεων, ότι προς συντέλεση της δυνάμει της υπ' αριθμ. 374/92 αποφάσεως του Δημοτικού Συμβουλίου Δήμου Κοζάνης κηρυχθείσης αναγκαστικής απαλλοτριώσεως (σύσταση δουλείας) των εκτάσεων τούτων κειμένων εις την κτηματική περιοχή ΣΤΕΝΟΔΡΟΜΟΣ πόλεως Δήμου Κοζάνης, κατέθεσε αυτή για λογαριασμό του Δ. Κοζάνης εις το Ταμείο Παρακαταθηκών και Δανείων, τη σχετική αποζημίωση όπως αυτή προσδιορίσθηκε με την υπ' αριθμ. 793/95 απόφαση του Δικαστού του Μονομελούς Πρωτοδικείου Κοζάνης, εκδοθέντος του υπ' αριθμ. 34688 της 11 Σεπτεμβρίου 1998 γραμματίου συστάσεως παρακαταθήκης, έχοντος επί λέξει ούτω:

ΤΑΜΕΙΟ ΠΑΡΑΚΑΤΑΘΗΚΩΝ ΚΑΙ ΔΑΝΕΙΩΝ
Γραμμάτιο συστάσεως παρακαταθήκης Νο
Ποσού δραχμών 1.000.000

Η στην Κοζάνη εδρεύουσα (Ι. Μικρού 1) Δημοτική Επιχείρηση Ύδρευσης - Αποχέτευσης Κοζάνης κατέθεσε εις το Ταμείο Παρακαταθηκών και Δανείων, δραχμές ενός εκατομμυρίου (1.000.000) δρχ. για την παρακάτω αιτία: Ως αποζημίωση για την δυνάμει 374/97 αποφάσεως του Δημοτικού Συμβουλίου Δήμου Κοζάνης, υπέρ και δαπάνες της παραπάνω καταθέτιδος ως αυτοδικαίως υποκαθιστάμενης στις υποχρεώσεις (σύσταση δουλείας) συνολικής εκτάσεως 2.000 μέτρων τετραγωνικών προς κατασκευή του έργου «Τηλεθέρμανση Κοζάνης φάση Α΄» πόλεως Κοζάνης.

Η παρακατάθεση της παραπάνω αποζημιώσεως γίνεται δια της υπ' αριθμ. 8387033 επιταγής ης ΔΕΥΑΚ επί της Τραπέζης Εργασίας Α.Ε., λαμβάνει δε χώρα υπέρ των δια της νομίμου οδού αναγνωρισθέντων ως δικαιούχων των δια της υπ' αριθμ. 793/95 αποφάσεως του Δικαστού του Μονομελούς Πρωτοδικείου Κοζάνης, καθορισθείσης αποζημιώσεως και με τη ρητή επιφύλαξη απάντων των κατά Νόμο δικαιωμάτων της καταθέτιδος, ίδια δε των δικαιωμάτων αυτής της άνω δικαστικής απόφασης.

Κοζάνη, 14 Σεπτεμβρίου 1998

Ο Διευθυντής Υπηρεσιών
ΓΕΩΡΓΙΟΣ ΠΑΥΛΙΔΗΣ

(6)

Κατάθεση αποζημίωσης για αναγκαστική απαλλοτρίωση (σύσταση δουλείας) εκτάσεων στην κτηματική περιοχή οικισμού Αργίλου πόλεως Κοζάνης.

ΔΗΜΟΤΙΚΗ ΕΠΙΧΕΙΡΗΣΗΣ ΥΔΡΕΥΣΗΣ - ΑΠΟΧΕΤΕΥΣΗΣ ΚΟΖΑΝΗΣ

Η Δημοτική Επιχείρηση Ύδρευσης - Αποχέτευσης Κοζάνης εδρεύουσα στην Κοζάνη (Ι. Μικρού 1) γνωστοποιεί προς όλους τους ενδιαφερομένους και δη τους κεκτημένους ή αξιούντας δικαιώματα κυριότητος ή άλλα εμπράγματα τοιαύτα των κατωτέρω αναφερομένων εκτάσεων, ότι προς συντέλεση της δυνάμει της υπ' αριθμ. 54/97 αποφάσεως του Δ.Σ. της Επιχείρησης κηρυχθείσης αναγκαστικής απαλλοτριώσεως (σύσταση δουλείας) των εκτάσεων τούτων κειμένων εις την κτηματική περιοχή Αργίλου πόλεως Κοζάνης, κατέθεσε αυτή εις το Ταμείο Παρακαταθηκών και Δανείων, τη σχετική αποζημίωση όπως αυτή προσδιορίσθηκε με την υπ' αριθμ. 257/98 από-

φαση του Δικαστού του Μονομελούς Πρωτοδικείου Κοζάνης, εκδοθέντος του υπ' αριθμ. 034686 της 10 Σεπτεμβρίου 1998 γραμματίου συστάσεως παρακαταθήκης, έχοντος επί λέξει ούτω:

ΤΑΜΕΙΟ ΠΑΡΑΚΑΤΑΘΗΚΩΝ ΚΑΙ ΔΑΝΕΙΩΝ
Γραμμάτιο συστάσεως παρακαταθήκης Νο
Ποσού δραχμών 548.400

Η στην Κοζάνη εδρεύουσα (Ι. Μικρού 1) Δημοτική Επιχείρηση Ύδρευσης - Αποχέτευσης Κοζάνης κατέθεσε εις το Ταμείο Παρακαταθηκών και Δανείων, δραχμές πεντακόσιες σαράντα οκτώ χιλιάδες τετρακόσιες (548.400) δρχ. για την παρακάτω αιτία: Ως αποζημίωση για την δυνάμει 54/97 αποφάσεως του Δ.Σ. της, υπέρ και δαπάνες της παραπάνω καταθέτιδος: αναγκαστική απαλλοτρίωση (σύσταση δουλείας) συνολικής εκτάσεως 2.712 μέτρων τετραγωνικών και τρία δέντρα προς εκτέλεση έργου «Διέλευση εξωτερικού αποχετευτικού αγωγού πόλεως Κοζάνης».

Η παρακατάθεση της παραπάνω αποζημιώσεως γίνεται δια της υπ' αριθμ. 83873031 επιταγής της ΔΕΥΑΚ επί της Τραπέζης Εργασίας Α.Ε., λαμβάνει δε χώρα υπέρ των δια της νομίμου οδού αναγνωρισθέντων ως δικαιούχων των δια της υπ' αριθμ. 257/98 αποφάσεως του Δικαστού του Μονομελούς Πρωτοδικείου Κοζάνης, καθορισθείσης αποζημιώσεως και με τη ρητή επιφύλαξη απάντων των κατά Νόμο δικαιωμάτων της καταθέτιδος, ίδια δε των δικαιωμάτων αυτής της άνω δικαστικής απόφασης.

Κοζάνη, 14 Σεπτεμβρίου 1998

Ο Διευθυντής Υπηρεσιών
ΓΕΩΡΓΙΟΣ ΠΑΥΛΙΔΗΣ

ΑΠΟ ΤΟ ΕΘΝΙΚΟ ΤΥΠΟΓΡΑΦΕΙΟ